


výkres širších vztahů odůvodnění územního plánu Habří

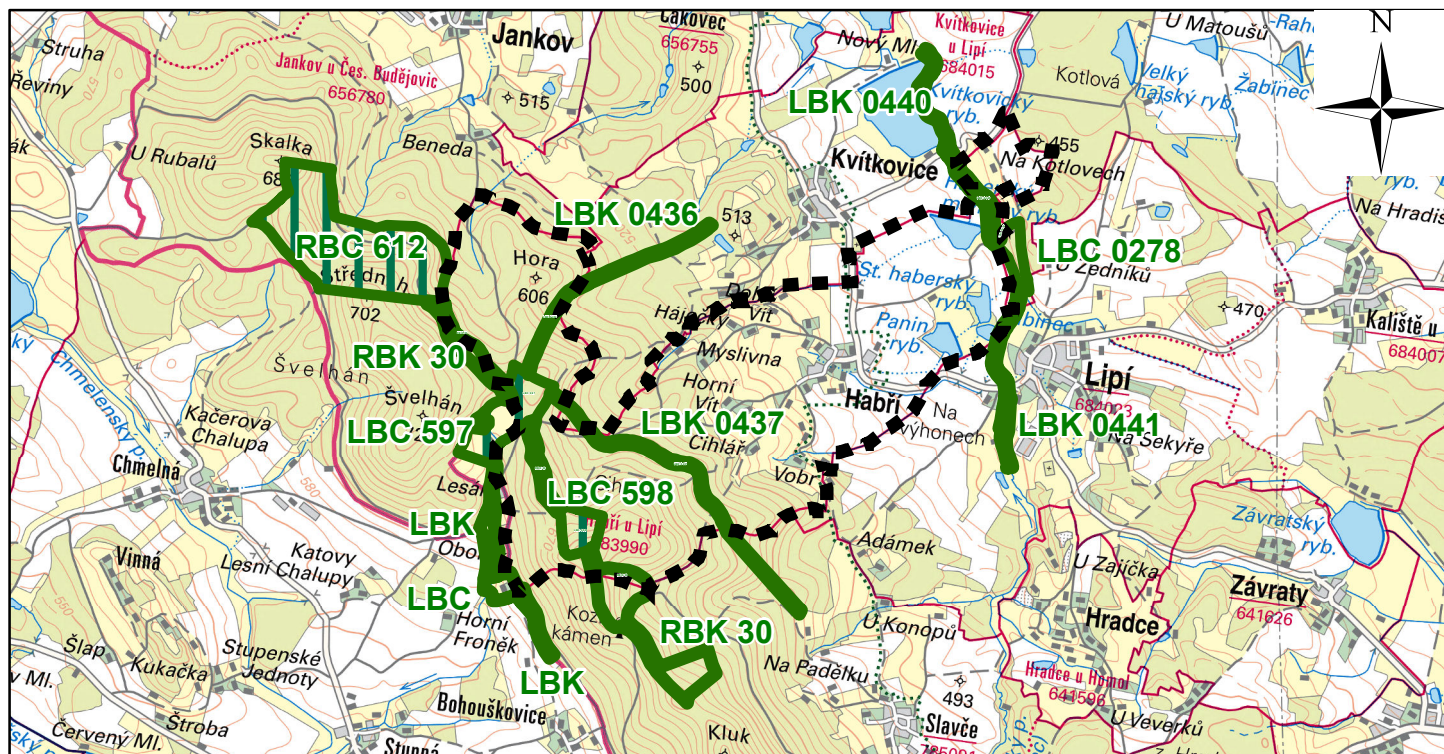

0 625 1 250 2 500 3 750 5 000 m

měřítko 1:50 000

územní systém ekologické stability

Legenda



řešené území



BC 0161 biocentrum



BK 0246 biokoridor

L (BC) lokální (biocentrum)

R (BK) regionální (biokoridor)

ZPRACOVATEL	
UPLAN S.R.O. Vlastiboř 21, 392 01 Soběslav	
datum vyhotovení: prosinec 2018	
vypracoval: Ing. Vlastimil Smítka Ing. Simona Ťoupalíková	
odpovědný projektant: Ing. arch. Jaroslav Poláček	
číslo pare:	razítko projektanta