


MODERNIZACE SILNICE III/14330 ŠINDLOVY DVORY

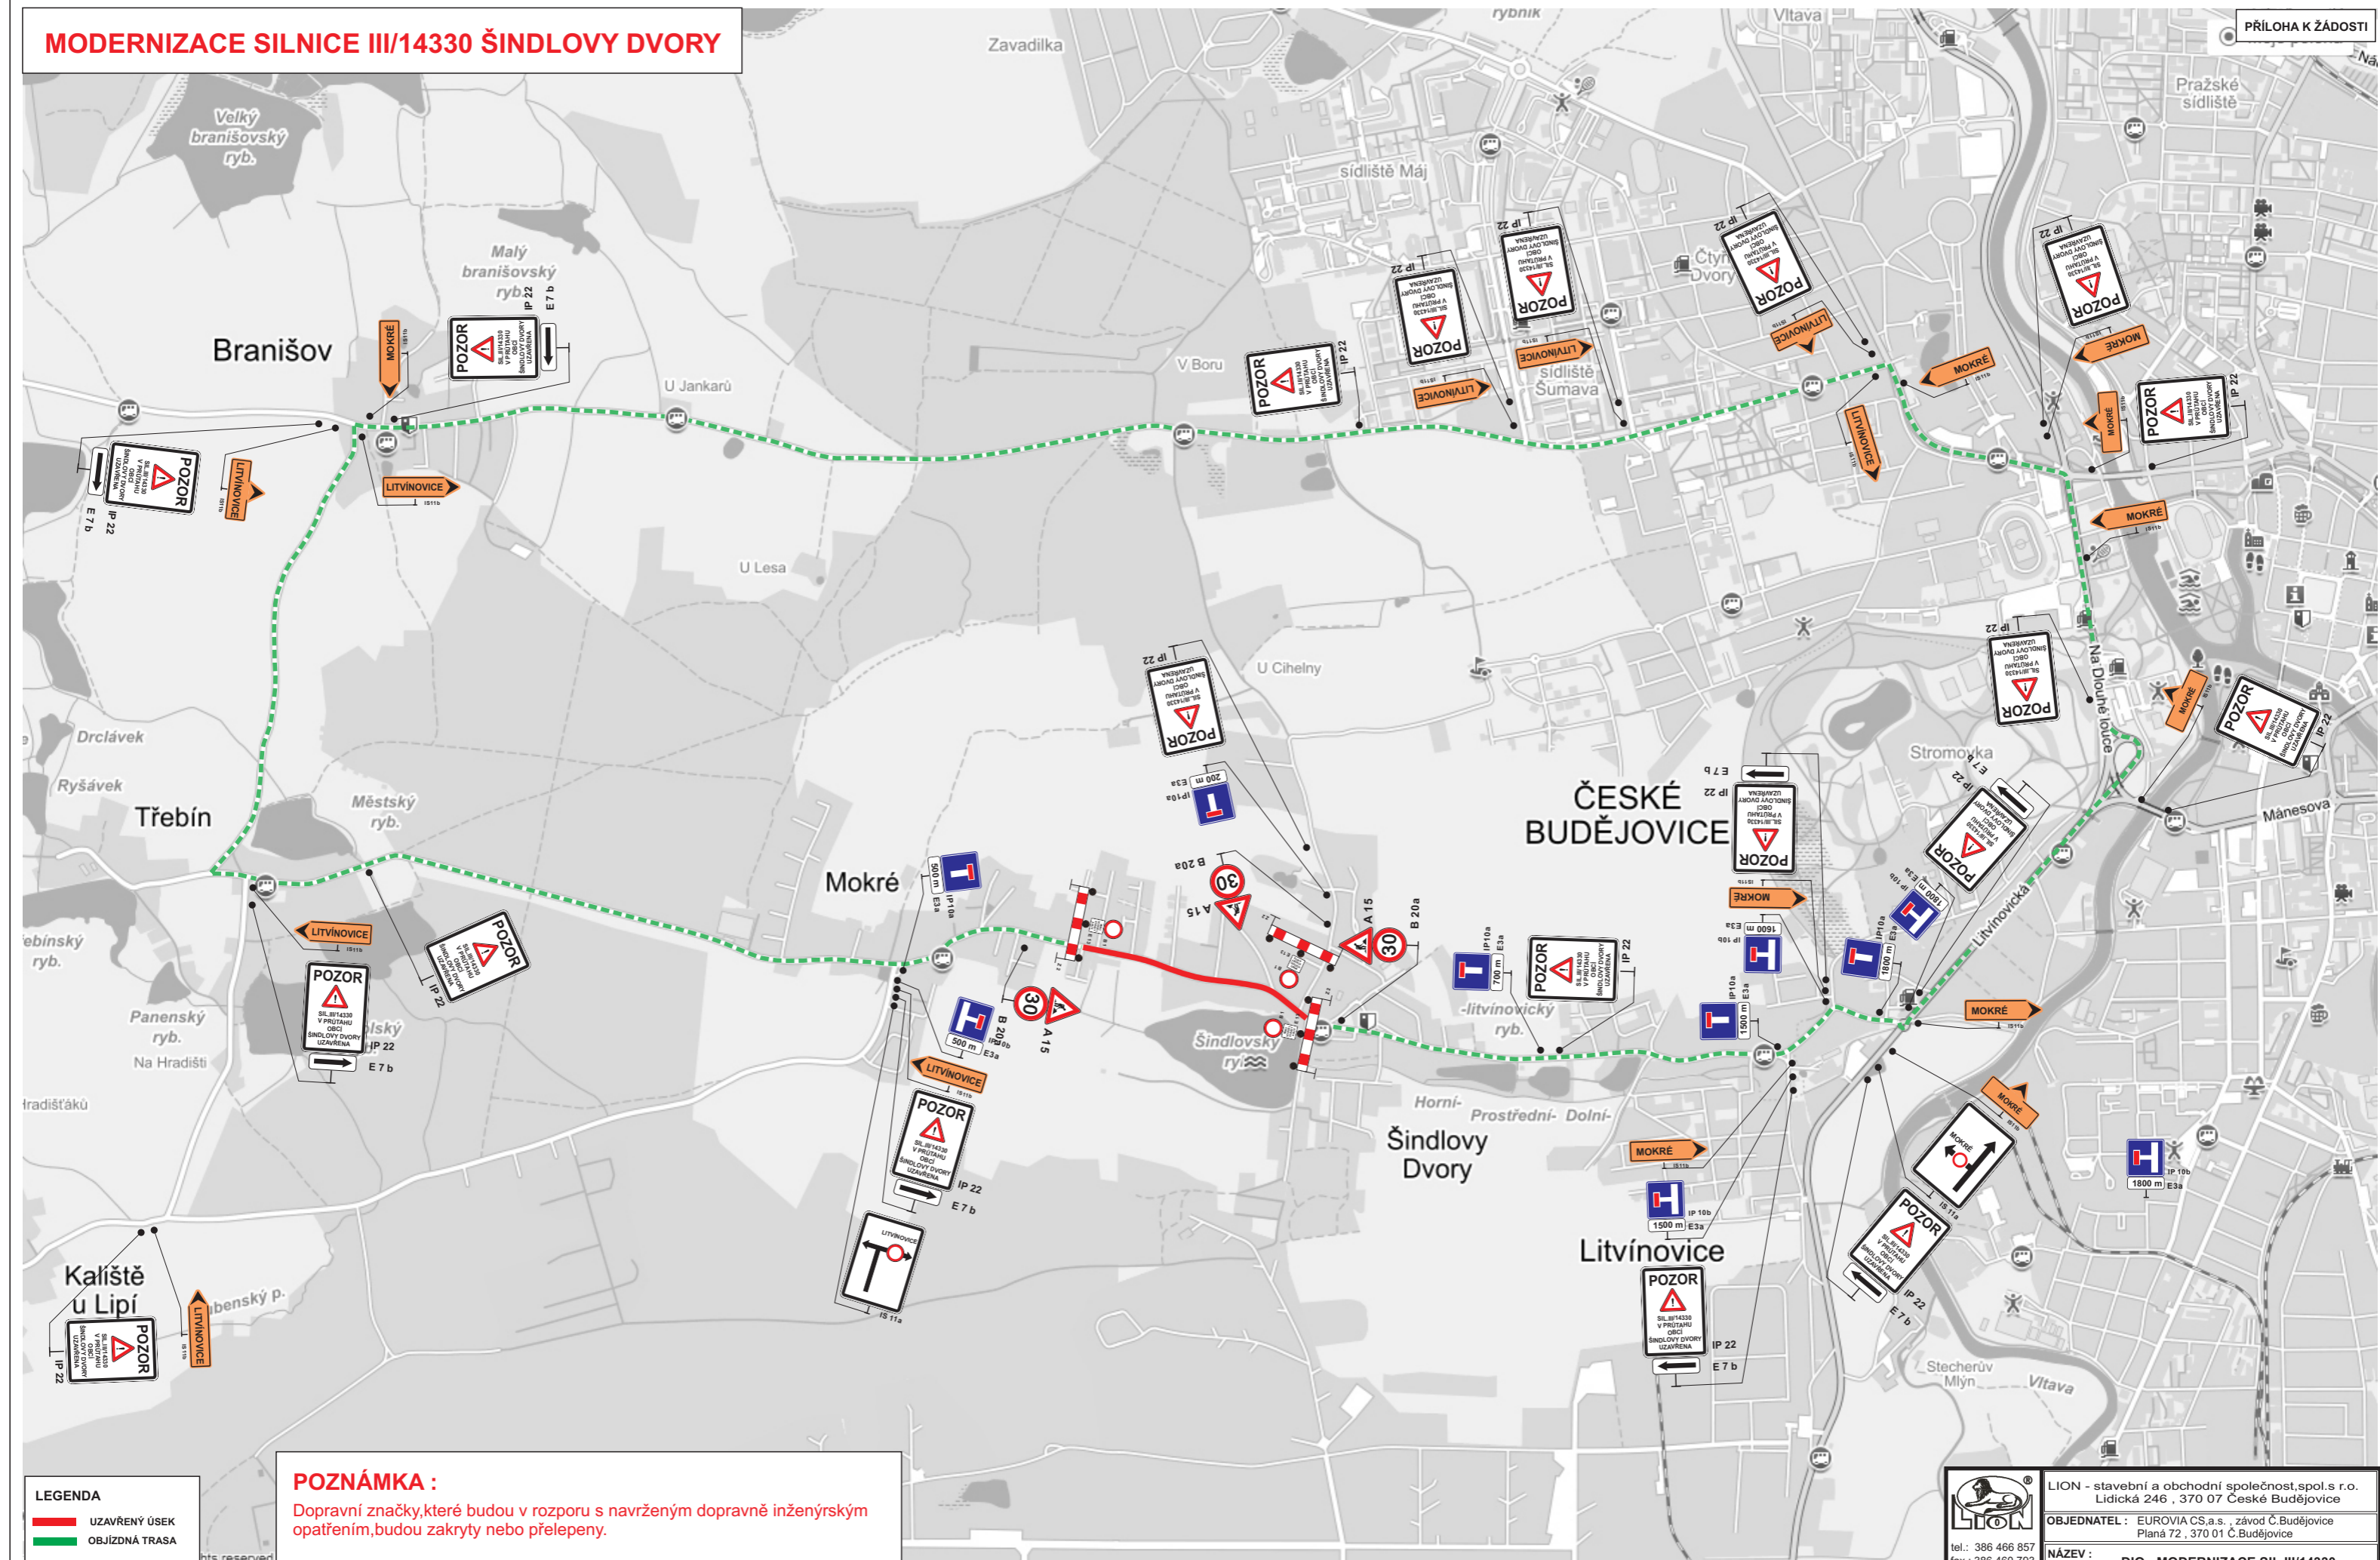

LEGENDA

- UZAVŘENÝ ÚSEK
- OBJÍZDNÁ TRASA

POZNÁMKA :

Dopravní značky, které budou v rozporu s navrženým dopravně inženýrským opatřením, budou zakryty nebo přelepeny.

	LION - stavební a obchodní společnost, spol. s r.o. Lidická 246, 370 07 České Budějovice
	OBJEDNATEL : EUROVIA CS, a.s., závod Č. Budějovice Planá 72, 370 01 Č. Budějovice
	NAZEV : DIO - MODERNIZACE SIL. III/14330 ŠINDLOVÝ DVORY
	DATUM : 09/2014

tel.: 386 466 857
fax: 386 460 793
e-mail: info@lioncb.cz